



Der Bürgermeister der Marktgemeinde Matrei in Osttirol

Rauterplatz 1
9971 Matrei in Osttirol
Tel.-Nr.: 04875/6805 – Telefax: 04875/6805-31
E-Mail: gemeinde@matrei-osttirol.gv.at
UID: ATU40227508

Zahl (Bitte bei Antwort angeben!)
120-2/6-2024/GR-ARie/verordn.

Sachbearbeiter
Alexander Riepler

DW
-17

Datum
Matrei i.O., am 21.03.2024

Betrifft: Bewilligung für die Vornahme von Arbeiten auf oder neben der Straße – Grabungsarbeiten (Anschluss KW Tauernbach) im Bereich der öffentlichen Gemeindestraße in der Fraktion „Gruben“, Gpn. 4098/2 und 3876/1, beide KG. Matrei i.O.-Land;

VERORDNUNG

In Zusammenhang mit der Durchführung von Bauarbeiten (Anschluss KW Tauernbach) im Bereich der **öffentlichen Gemeindestraße in der Fraktion „Gruben“** (Gpn. 4098/2 und 3876/1, beide KG. Matrei i.O.-Land) - wie im beiliegenden Lageplan, der einen integrierenden Bestandteil dieses Bescheides bildet, grün gefärbt - erlässt der Bürgermeister der Marktgemeinde Matrei in Osttirol - auf Antrag der **Swietelsky AG, Zweigniederlassung Kärnten/Osttirol, Baubüro Lienz-Peggetz, 9900 Lienz, Bürgeraustraße 30** - gemäß § 94 d Ziff. 16. Straßenverkehrsordnung (StVO) 1960 im Interesse der Sicherheit, Leichtigkeit und Flüssigkeit des Verkehrs, **von Montag, dem 25.03.2024, bis einschließlich Freitag, dem 19.04.2024**, folgende **VERKEHRSREGELUNG**:

1. Unmittelbar vor der Baustelle ist auf dem, durch die Arbeiten in Anspruch genommenen Fahrstreifen - bei Vorliegen der Voraussetzungen laut Punkt 8.) des beiliegenden Bescheides - das Vorschriftszeichen „**WARTEPFLICHT BEI GEGENVERKEHR**“ gemäß § 52 lit. a) Ziffer 5 StVO anzubringen.
2. Vor dem einspurigen Bereich der Baustelle ist das Gebotszeichen „**VORGESCHRIEBENE FAHRTRICHTUNG**“ mit - der jeweiligen örtlichen Verkehrslage entsprechend - nach rechts oder links unten geneigtem Pfeil für den zu benützenden Fahrstreifen gemäß § 52 lit. b) Ziffer 15 StVO anzubringen.
3. Auf der betroffenen öffentlichen Gemeindestraße im Bereich der Fraktion wird, rechtzeitig vor den Arbeitsbereichen, während der Dauer der Arbeiten, zum Schutz, der sich auf der Fahrbahn befindenden Personen, eine „**GESCHWINDIGKEITSBESCHRÄNKUNG (ERLAUBTE HÖCHSTGESCHWINDIGKEIT) AUF 70 KM/H, 50 KM/H UND 30 KM/H**“ gemäß § 52 lit. a Ziff. 10a StVO 1960 verfügt (allfällige in diesem Bereich bestehende anders lautende Geschwindigkeitsbeschränkungen sind abzudecken – Ortstafeln sind nicht abzudecken).
4. Unmittelbar am Ende des, in Anspruch genommenen Straßenabschnittes ist das Vorschriftszeichen „**ENDE DER GESCHWINDIGKEITSBESCHRÄNKUNG**“ gemäß § 52 lit. a) Ziff. 10b StVO 1960 anzubringen, bzw. ist die ursprünglich bestehende Verkehrsregelung wieder kundzumachen.

Die, zur Kundmachung dieser Verordnung erforderlichen Verkehrszeichen sind von der **Swietelsky AG, Zweigniederlassung Kärnten/Osttirol, Baubüro Lienz-Peggetz, 9900 Lienz, Bürgeraustraße 30**, im Einvernehmen mit der zuständigen Polizeiinspektion Matriei in Osttirol anzubringen bzw. abzudecken und während der Dauer der Bauarbeiten im oben angeführten Zeitrahmen in ordnungsgemäßigem Zustand zu erhalten.

Der Zeitpunkt und der Ort (Bereich) der Anbringung und Entfernung der, für die oa. Verkehrsregelungen erforderlichen Verkehrszeichen, ist vom verantwortlichen Bauführer (oder seinen Organen) in einem **A K T E N V E R M E R K** (§ 16 AVG 1991) festzuhalten.

Der Bürgermeister:



Dieses Dokument wurde von Raimund Steiner elektronisch gefertigt und amtssigniert.


Datum 21.03.2024

Informationen zur Prüfung finden Sie unter: www.matriei-osttirol.gv.at/


Raimund Steiner

Ergeht abschriftlich an:

- 1) Polizeiinspektion Matriei in Osttirol, 9971 Matriei i.O., Gerichtsplatz 1; **per E-Mail;**
- 2) Österreichisches Rotes Kreuz, Bezirksstelle Osttirol,
9900 Lienz, Emanuel-von-Hiblerstraße 3a; **per E-Mail;**
- 3) Freiwillige Feuerwehr Matriei i.O., z.Hd. Kommandant HBI DI (FH) Martin Köll,
9971 Matriei i.O., Johann-Amoser-Straße 7; **per E-Mail;**
- 4) Öffentliches Gut, Marktgemeinde Matriei i.O., 9971 Matriei i.O., Rauterplatz 1; **im Amt;**
- 5) Z.d.A.;

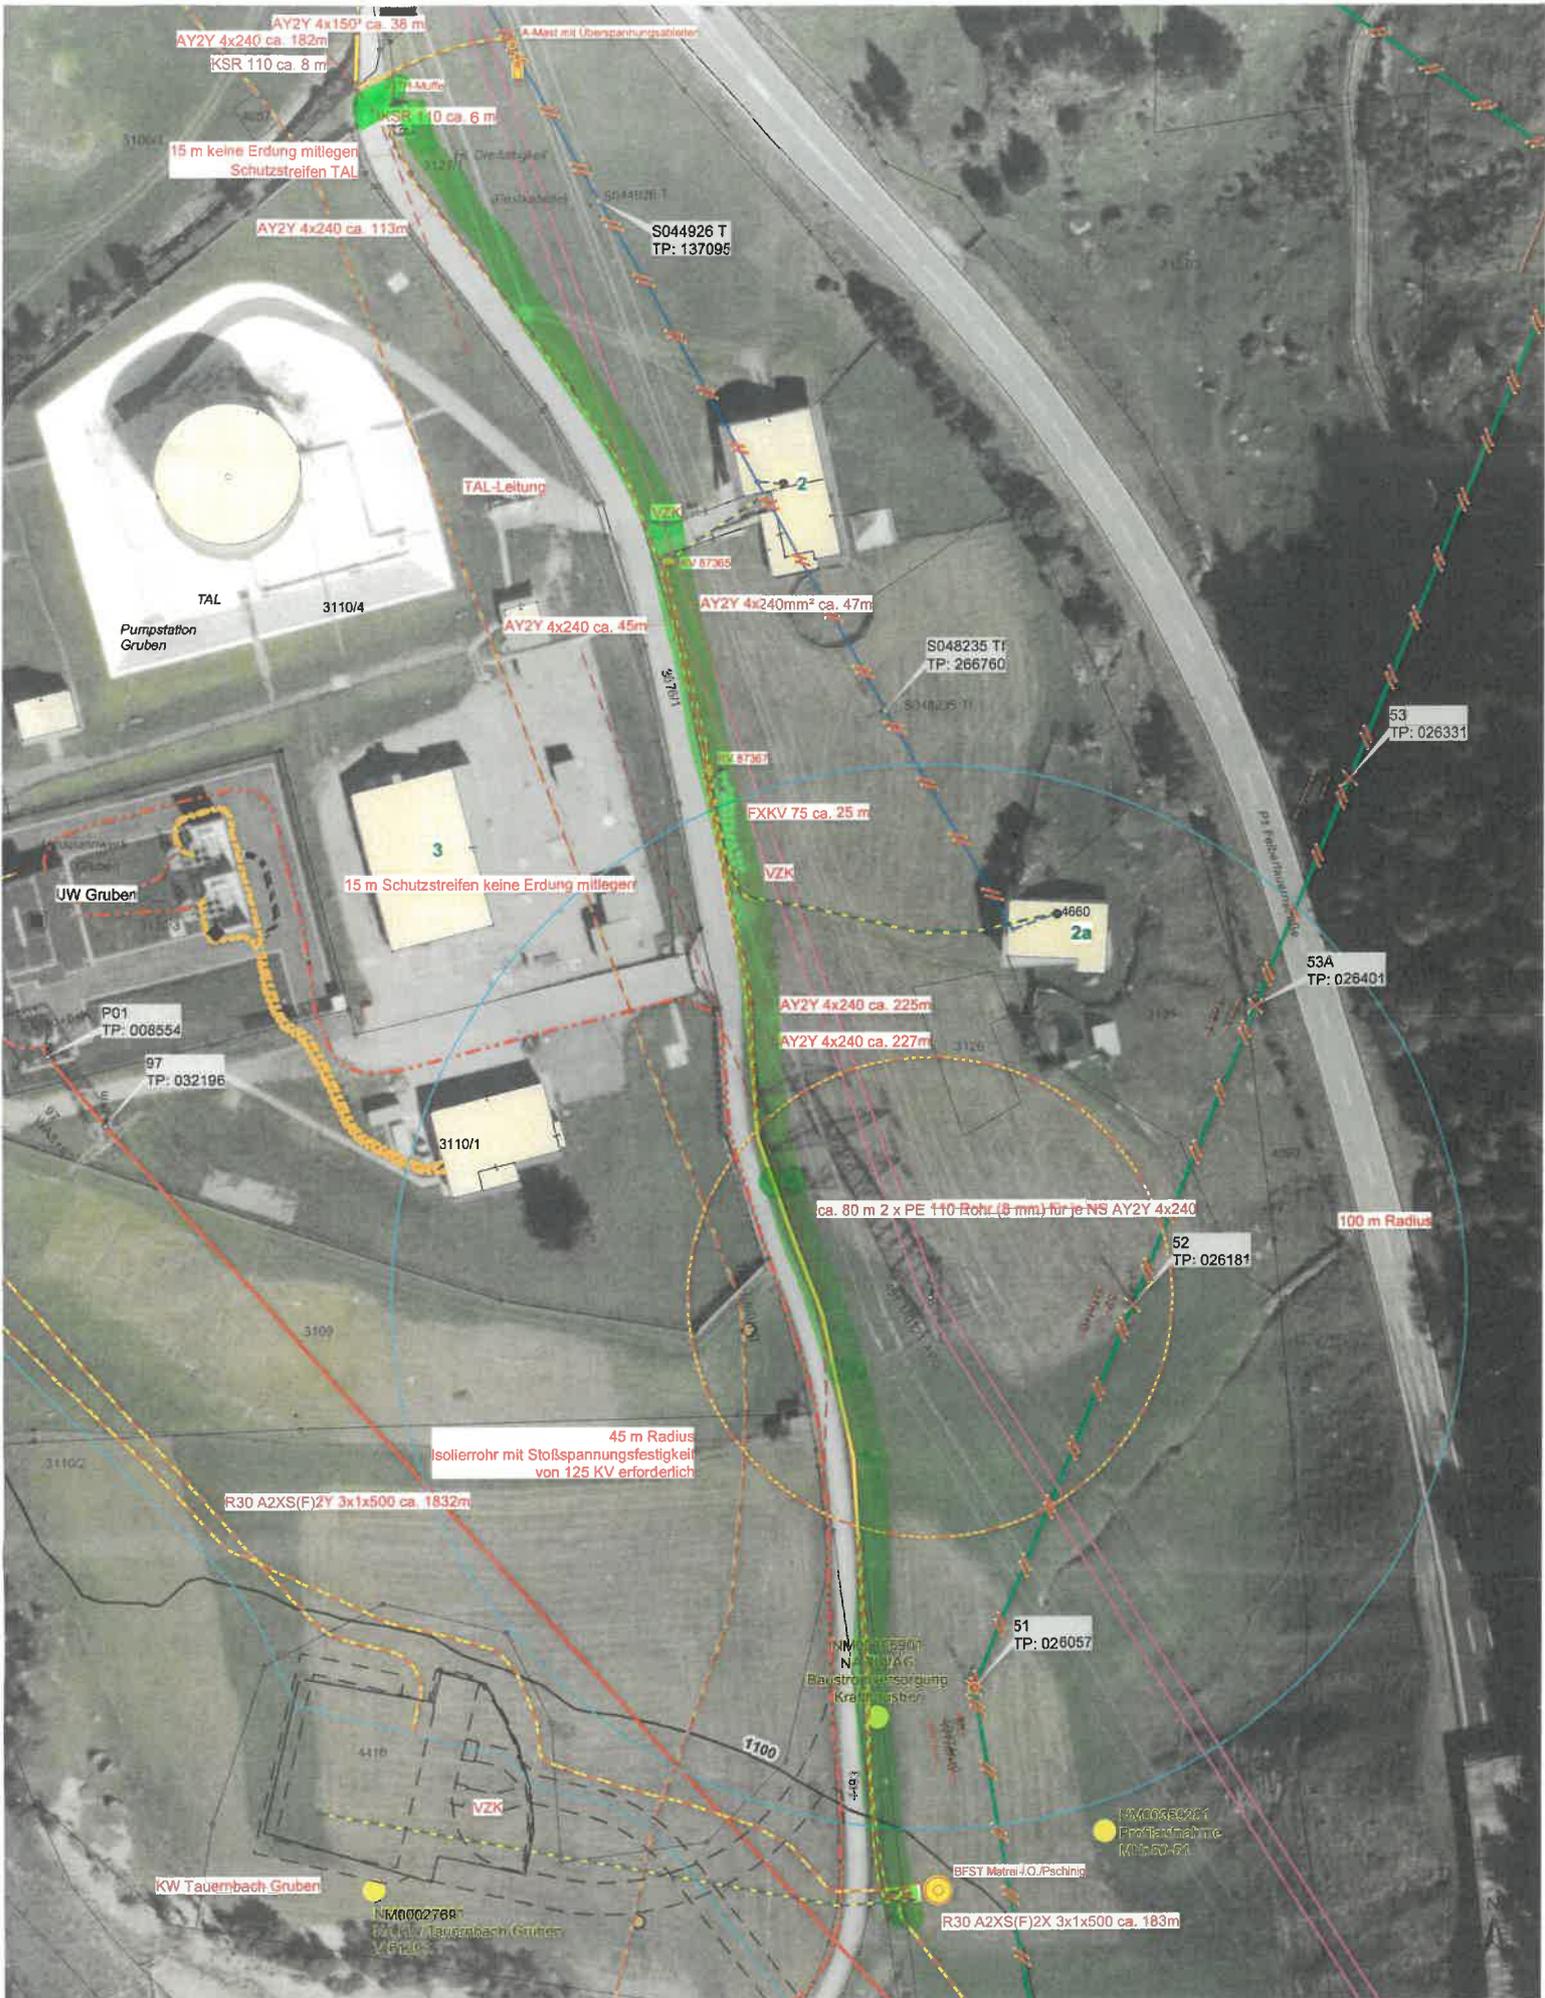

 TINETZ-Tiroler Netze GmbH Netzmassnahme: --- Bezeichnung: ---	KGNR 85103	KGNAME Matriei in Osttirol Land	M 1:1000 Bearbeiter: FORCHERM Datum: 18.3.2024
	TP: 137095 TP: 266760 TP: 026331 TP: 026401 TP: 026181 TP: 026057		

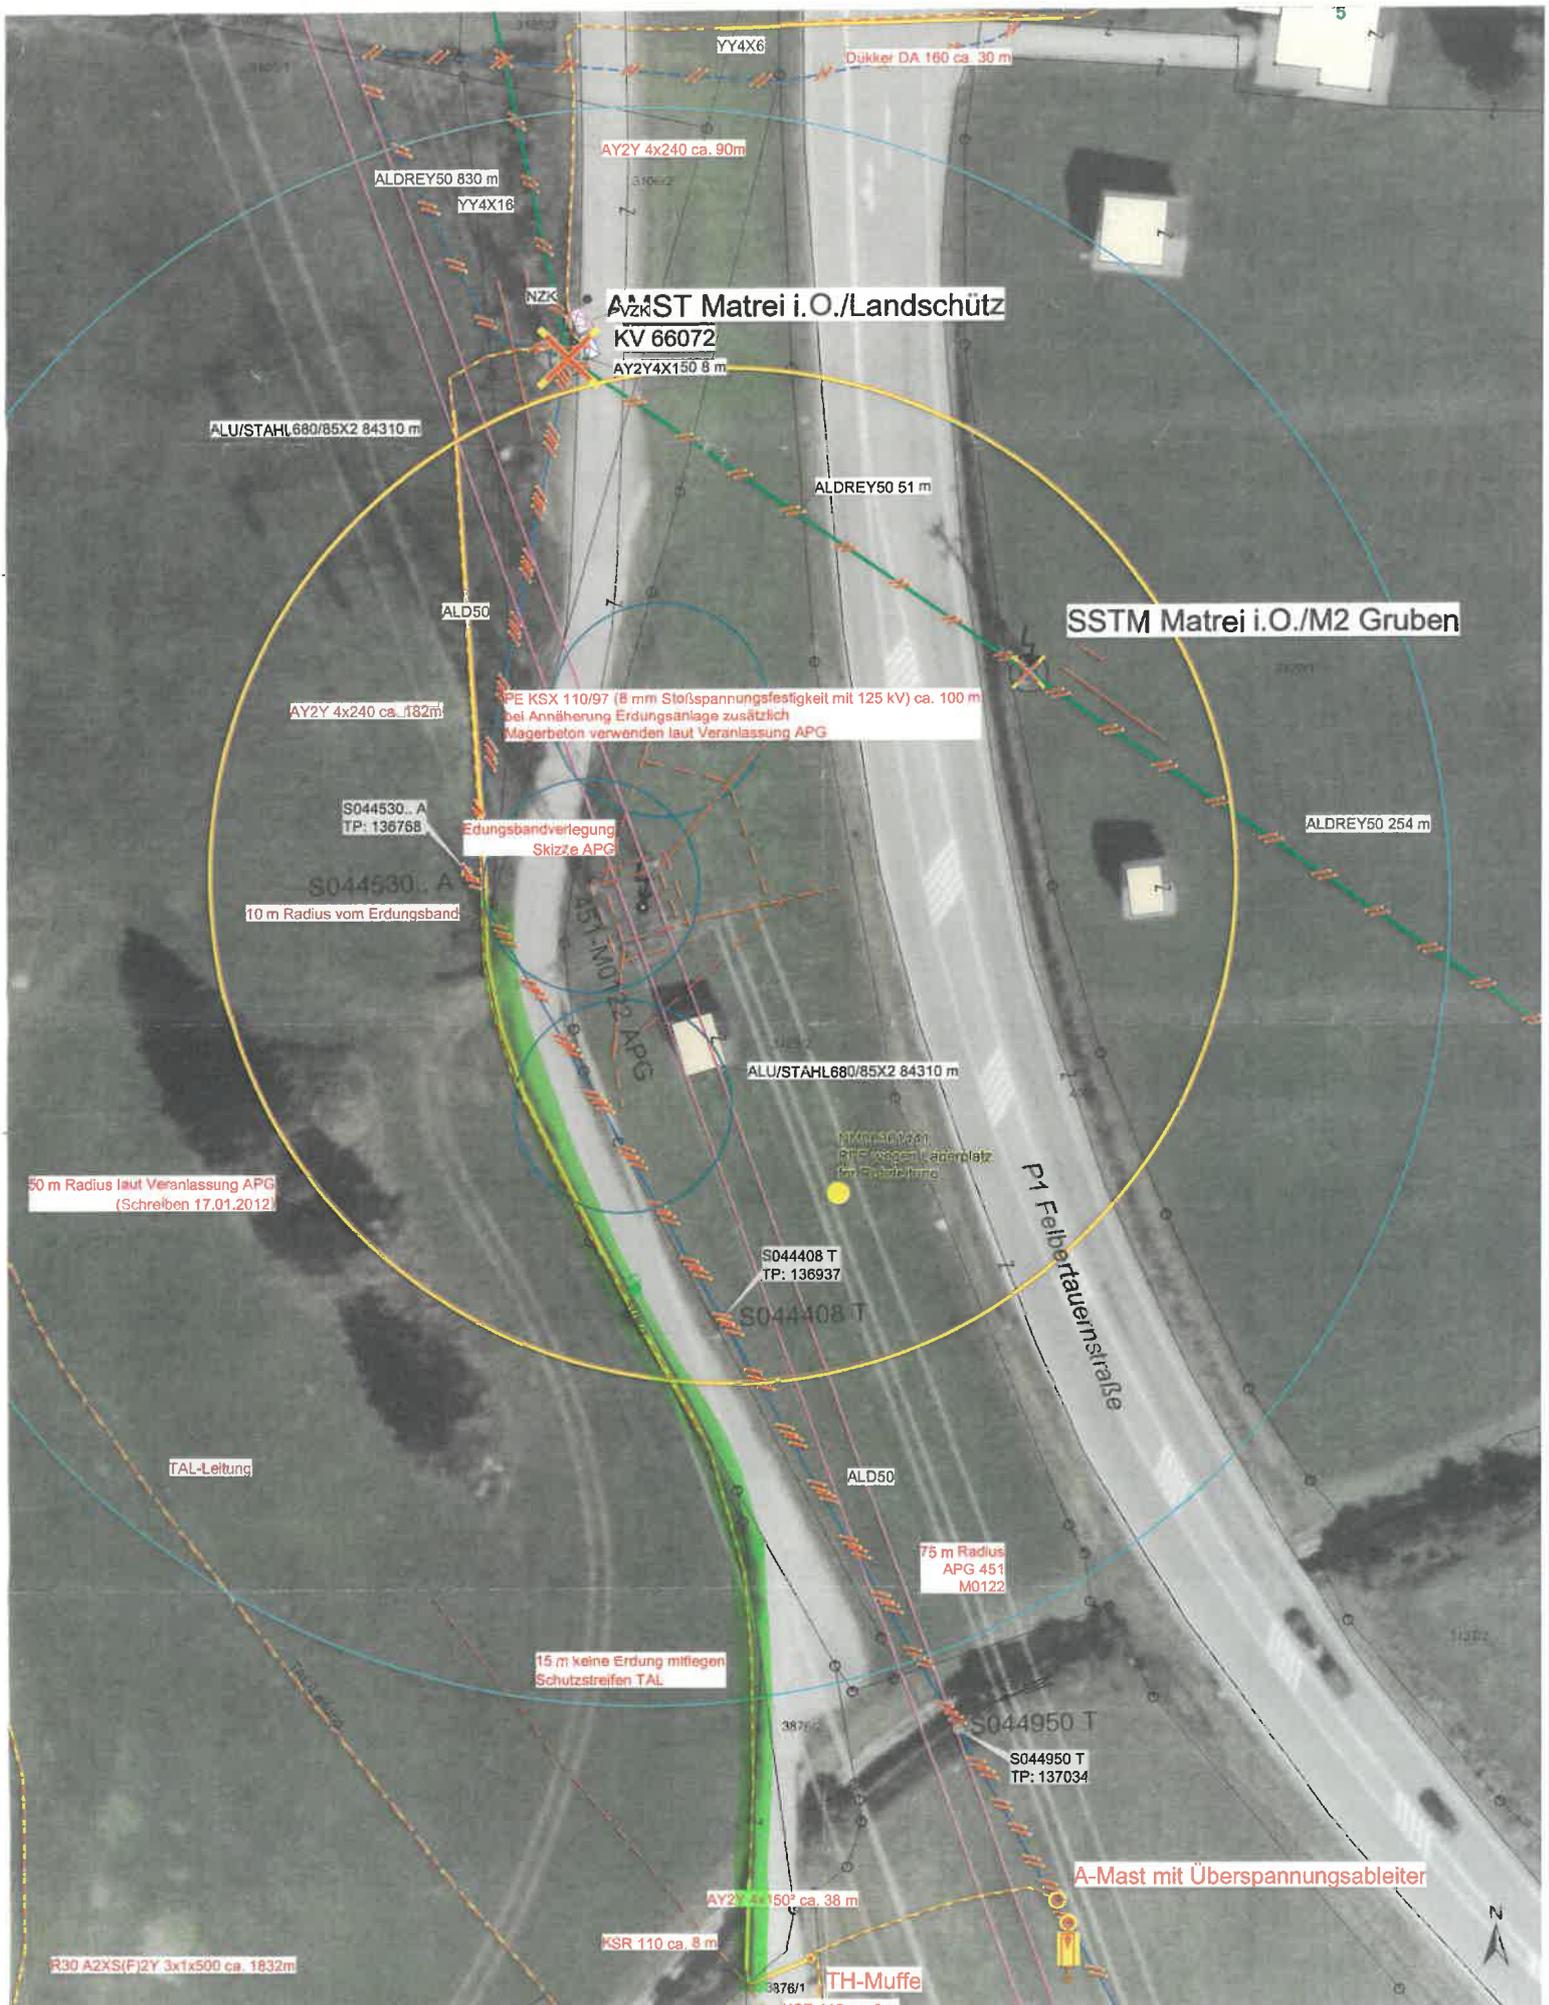

**AMST Matrei i.O./Landschütz
KV 66072**

SSTM Matrei i.O./M2 Gruben

P11 Feldehntauernstraße

50 m Radius laut Veranlassung APG
(Schreiben 17.01.2012)

10 m Radius vom Erdungsband

75 m Radius
APG 451
M0122

15 m keine Erdung mitliegen
Schutzstreifen TAL

A-Mast mit Überspannsableiter

R30 A2XS(F)2Y 3x1x500 ca. 1832m

TINETZ-Tiroler Netze GmbH
 Netzmassnahme: ---
 Bezeichnung: ---
TINETZ

KGNR KGNAME
 85103 Matrei in Osttirol Land

M 1:500
 Bearbeiter:
 FORCHERM
 Datum:
 18.3.2024